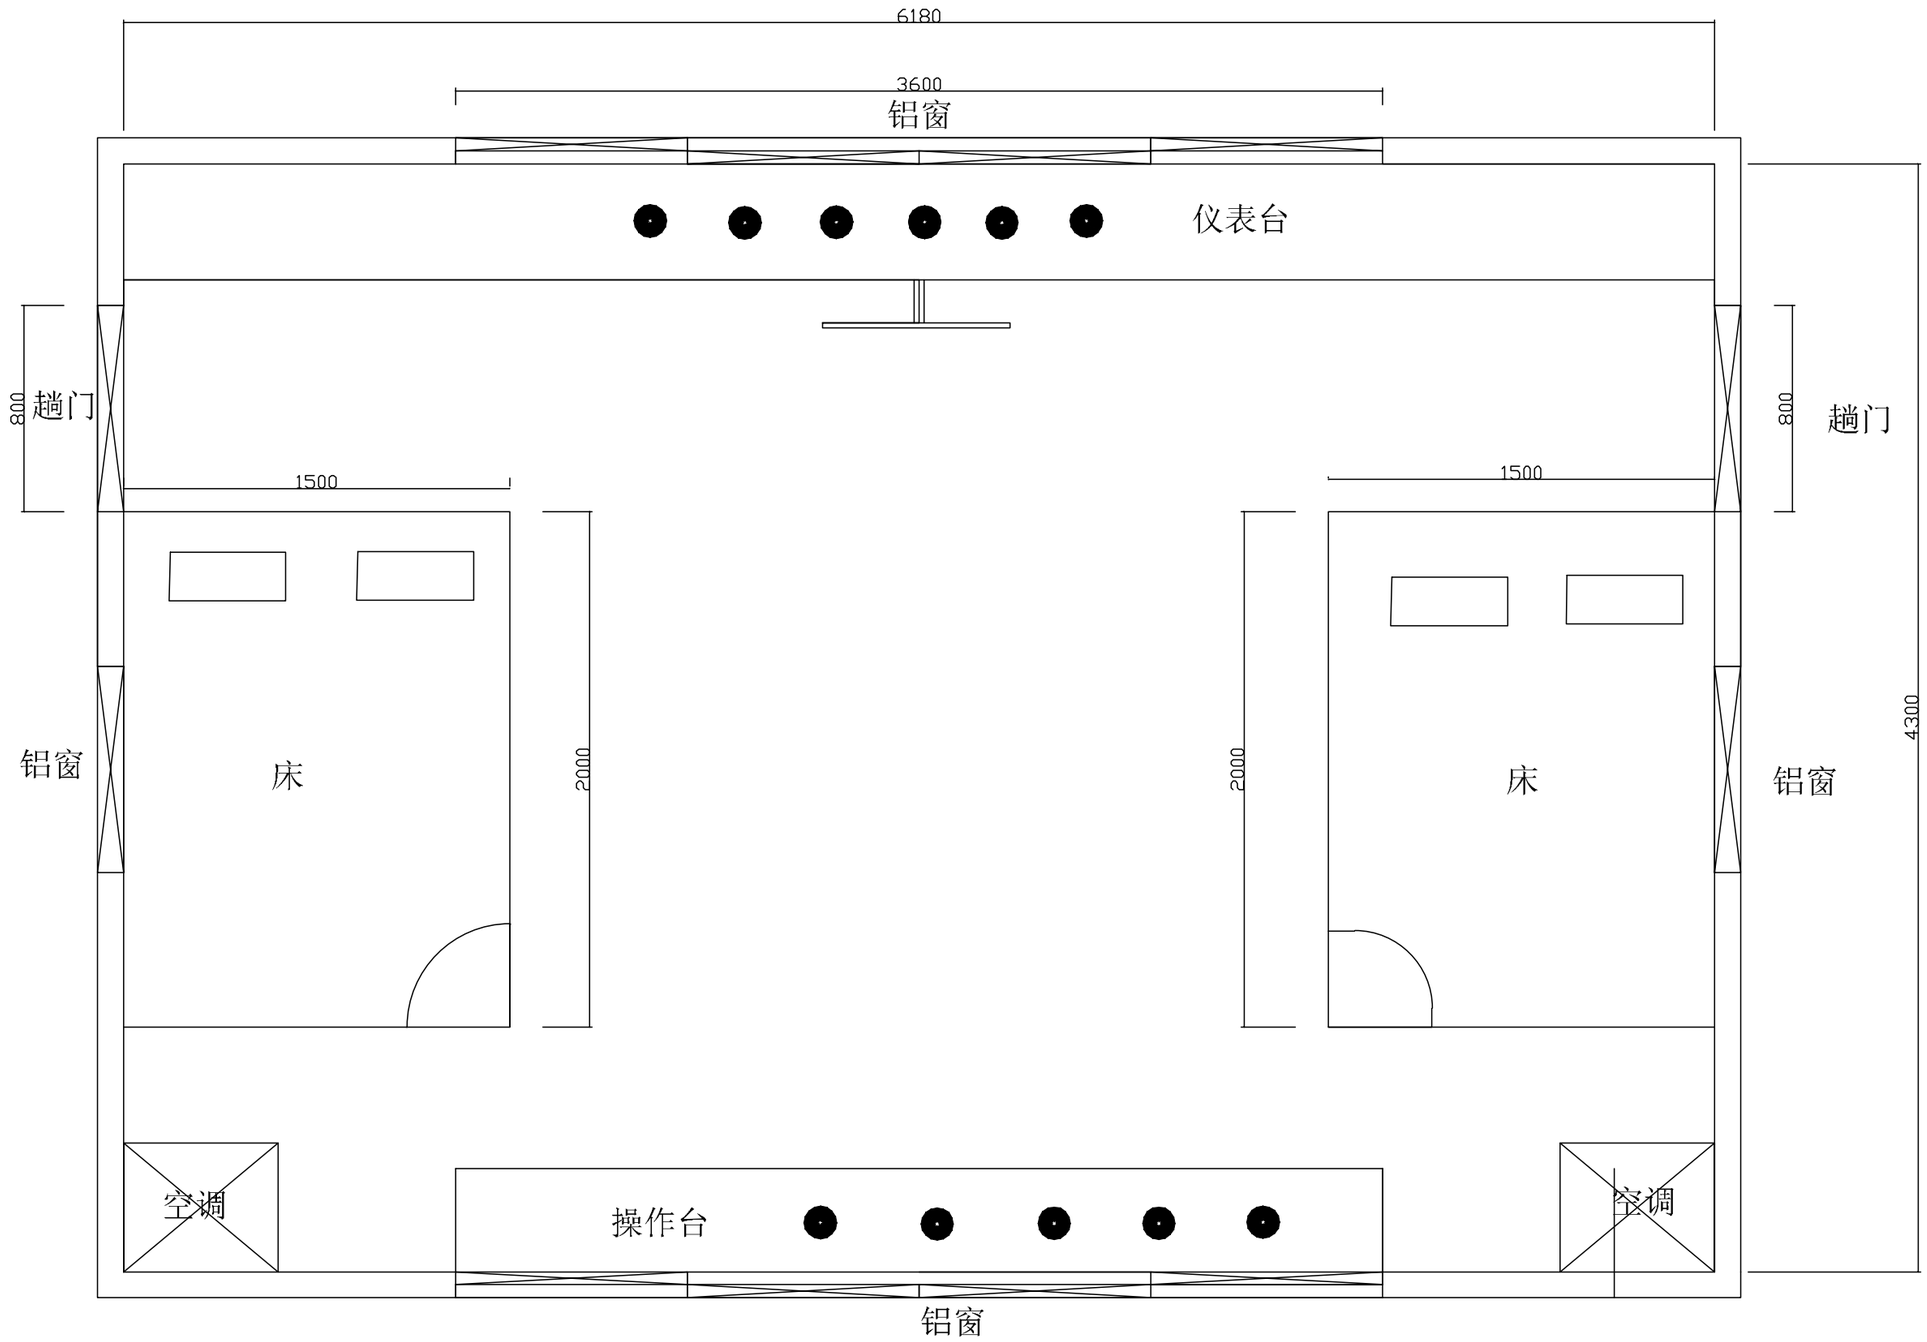

驾驶楼

仪表台
6.18x0.95=
5.88方

趟门
2x0.8=1.6
两扇3.2方

床
2x1.5=3
两张6方

操作台
3.6x0.8=
2.88方

桑拿板
天花和墙身
6.18x4.3=26.6
20.96x2.2=46.1
减除门窗10方

合共62.7方

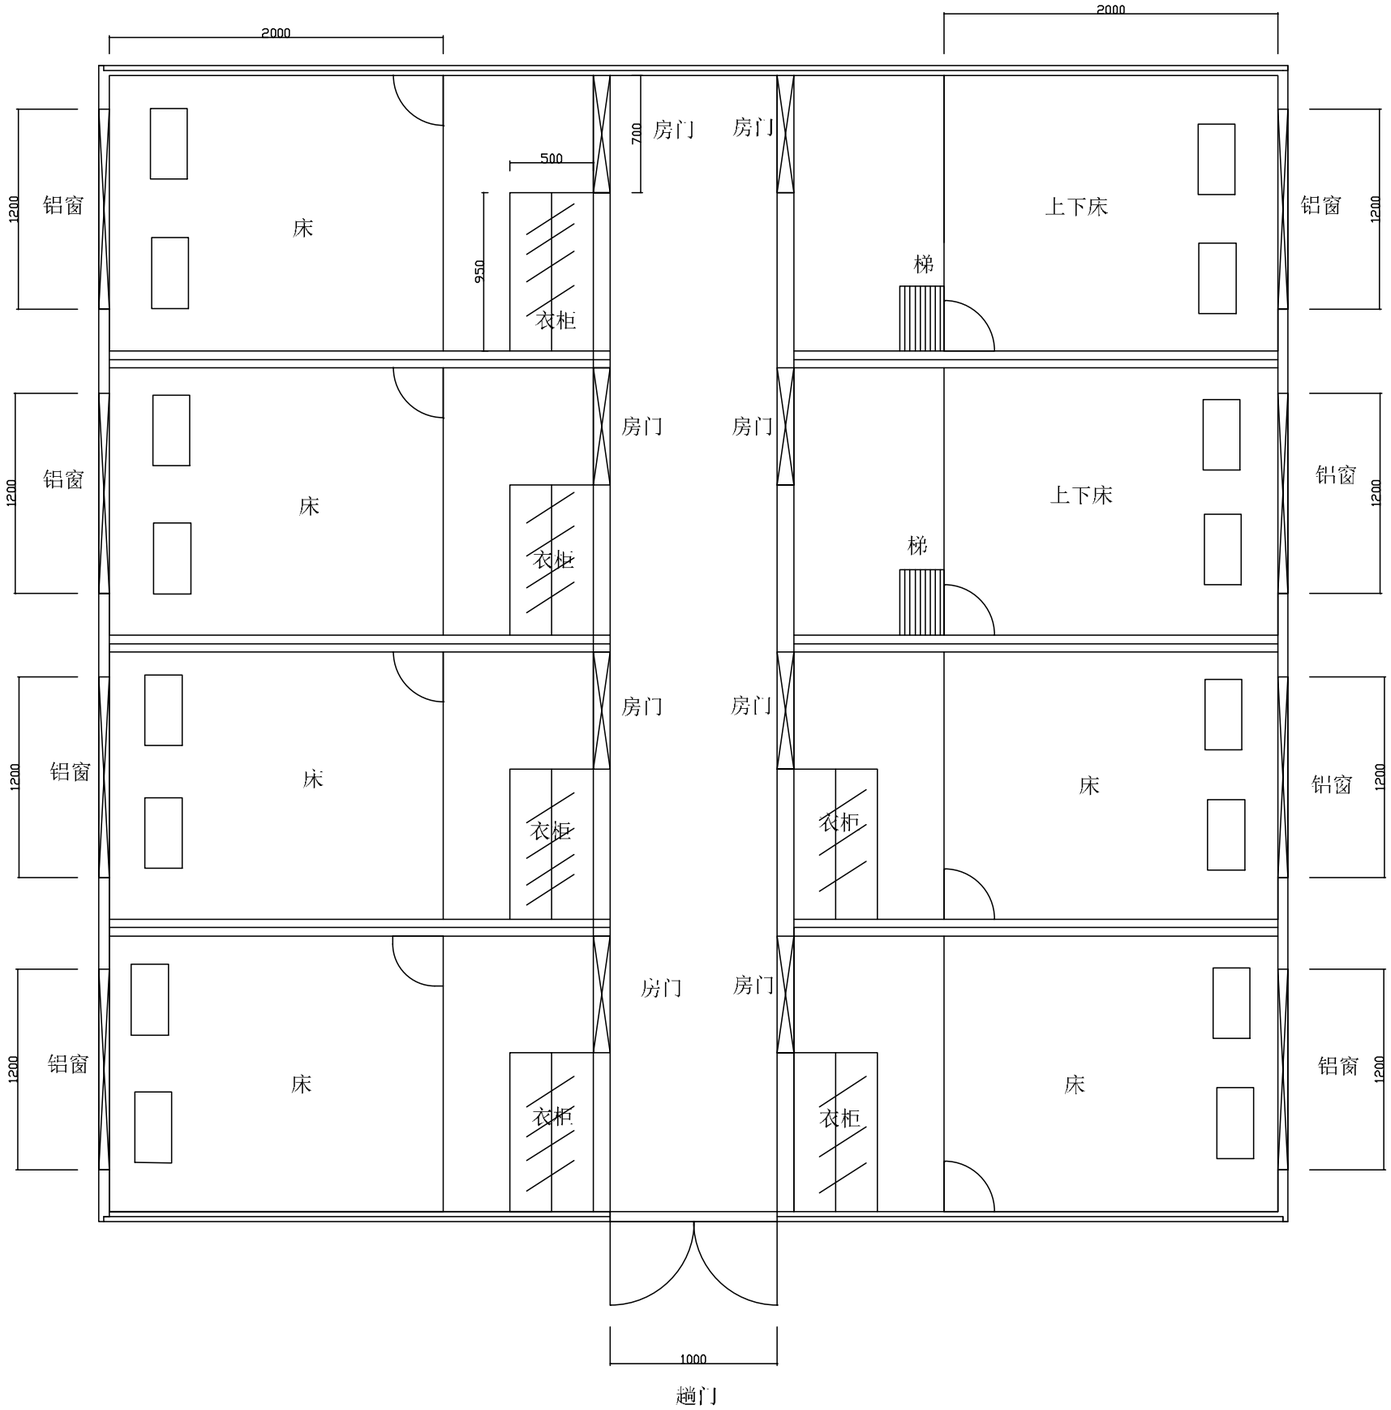

二楼宿舍

床
2x1.5=3方
10张x3=30方

衣柜
2.2x.95=2.09方
6只x2.09=12.54方

房门
2x0.7=1.4方
8扇x1.4=11.2方

趟门
1x2=2方

铝窗
1.2x1.5=1.8方
8以x1.8=14.4方

桑拿板
天花7x6.8=47.6方

墙身
87.8x2.2=193.16方

合共240.76方

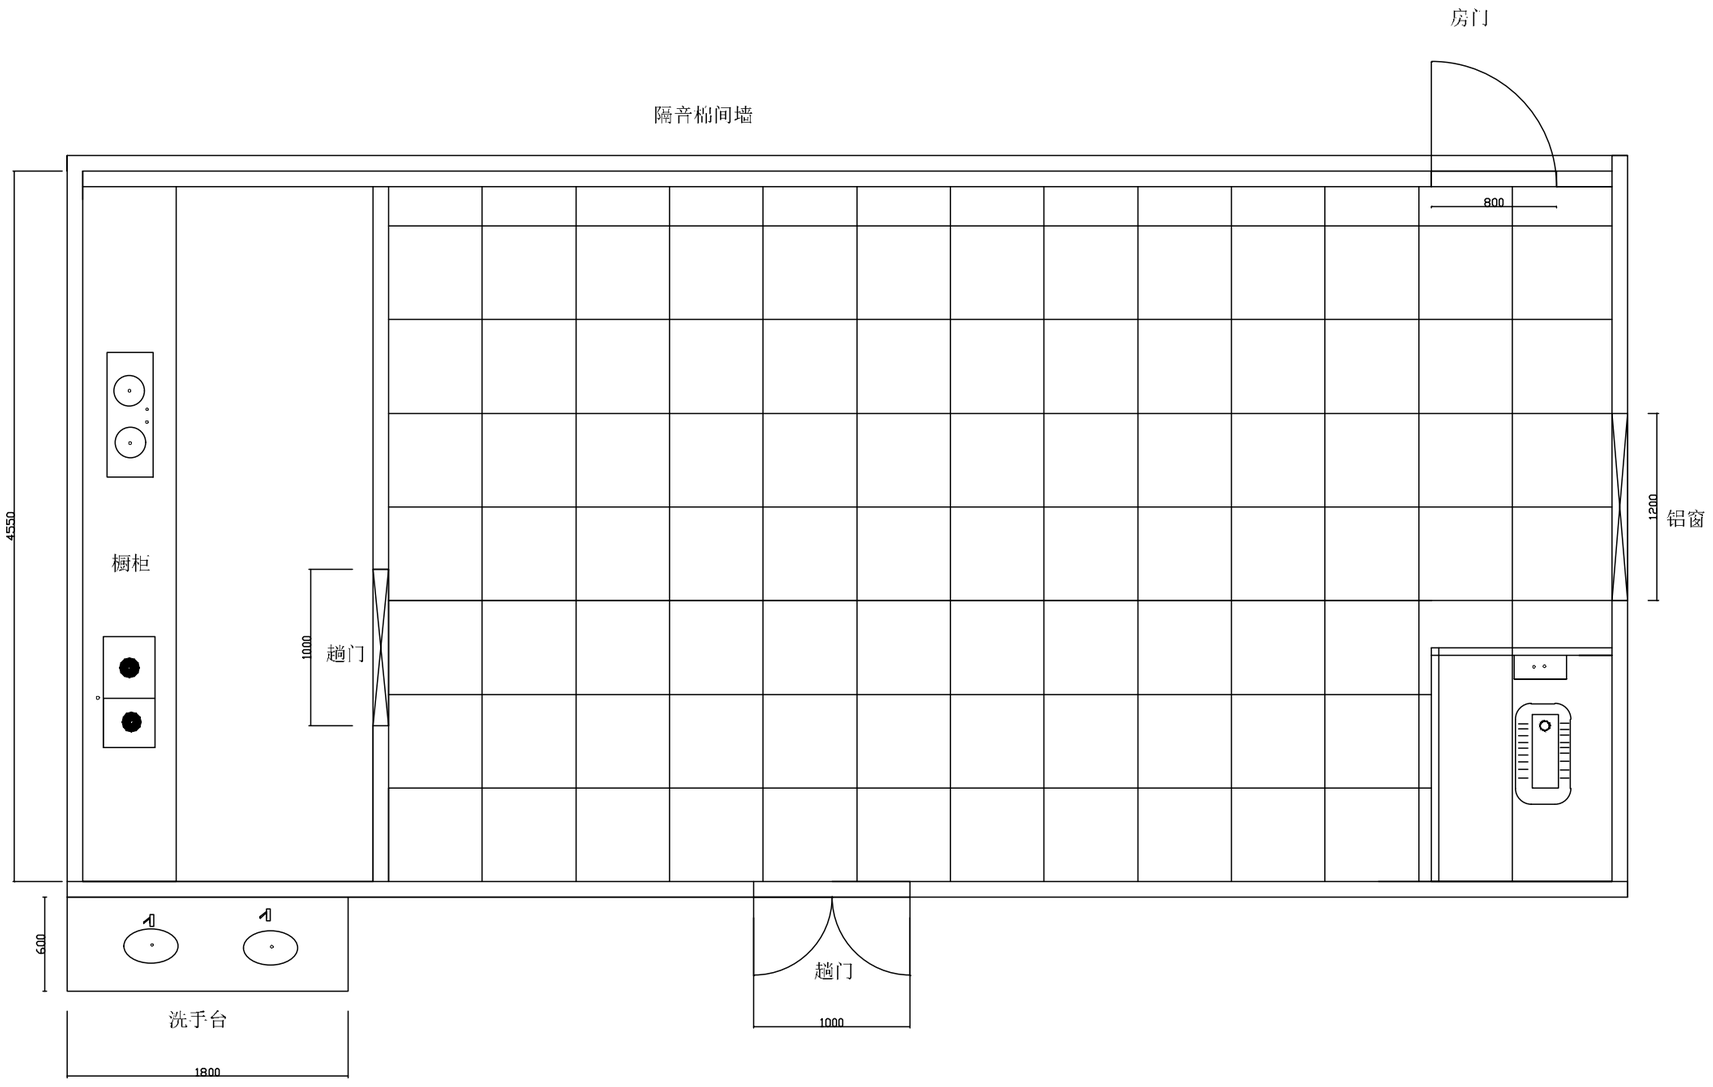

一楼办公室

隔音棉

9.8x2.2=21.56方

不锈钢橱柜

4.5米

厨房不锈钢墙板

12.82x2.2=28.2方

厨房铝扣天花

4.55x1.86=8.46方

桑拿板

天花
7.94x4.55=36.1方

墙身29x2.2=63.8方

铝窗

1.5x1.2=1.8方

趟门

2x1=2方

2扇x2=4方

铺地砖

3x4.5=13.5方

洗手台

1.8米